
Signature Not Verified
Digitally signed by Theodoros Moumouris
Date: 2007.11.05 09:17:44 EET
Reason: Signed PDF (embedded)
Location: Athens, Ethniko Typografio

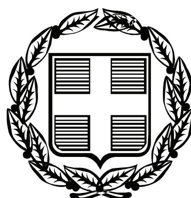

ΕΦΗΜΕΡΙΣ ΤΗΣ ΚΥΒΕΡΝΗΣΕΩΣ

ΤΗΣ ΕΛΛΗΝΙΚΗΣ ΔΗΜΟΚΡΑΤΙΑΣ

ΤΕΥΧΟΣ ΤΕΤΑΡΤΟ **Αρ. Φύλλου 549**

31 Οκτωβρίου 2007

ΠΕΡΙΕΧΟΜΕΝΑ

ΑΠΟΦΑΣΕΙΣ

ΔΙΟΡΘΩΣΕΙΣ ΣΦΑΛΜΑΤΩΝ

ΑΠΟΦΑΣΕΙΣ

Αριθμ. 3497 (1)

Καθορισμός των ορίων αιγιαλού και παραλίας στη θέση «ΝΗΣΟΣ ΑΓ. ΓΕΩΡΓΙΟΣ», Δήμου Ύδρας, Νομ. Πειραιά.

Ο ΓΕΝΙΚΟΣ ΓΡΑΜΜΑΤΕΑΣ ΠΕΡΙΦΕΡΕΙΑΣ ΑΤΤΙΚΗΣ

Έχοντας υπόψη:

1. Τις διατάξεις του ν. 2971/2001 (ΦΕΚ 285/τ.Α΄/19.12.2001) «Περί αιγιαλού και παραλίας» και ιδίως το άρθρο 9 παρ.1 του ως άνω Νόμου, καθώς και το γεγονός ότι

α) Πρόκειται για περιοχή η οποία βρίσκεται στην βορειοδυτική πλευρά της νήσου Αγ. Γεώργιος. Η νήσος Αγ. Γεώργιος απεικονίζεται στο απόσπασμα φύλλου χάρτου της Γεωγραφικής Υπηρεσίας Στρατού κλίμακας 1:50000 Ανατολική Ύδρα.

β) Η μορφολογία της ακτογραμμής χαρακτηρίζεται ως βραχώδης.

γ) Πλησίον της ακτογραμμής εμφανίζονται απότομα πρανή με υψόμετρα που κυμαίνονται μεταξύ 20 και 70 μέτρων (φρύδι πρανούς). Οι κλίσεις του εδάφους ανάμεσα φρύδι πρανούς - ακτογραμμής είναι πολύ απότομες (φτάνουν και 100%).

δ) Η περιοχή επηρεάζεται κυρίως από βόρειους ανέμους.

ε) Η ισοβαθής των 50 μέτρων αναπτύσσεται σε απόσταση 500 με 600 μέτρων περίπου από την ακτογραμμή.

στ) Σύμφωνα με την από 28.12.2006 βεβαίωση του Τοπογράφου Μηχανικού Τσαβλίρη Θ. Ελευθέριου στην υπόψη περιοχή δεν υπάρχουν σε ισχύ:

εγκεκριμένες χωροταξικές κατευθύνσεις και χρήσεις γης που επηρεάζουν την παράκτια ζώνη.

Διαδικασία κτηματογράφησης για ένταξη στο Εθνικό Κτηματολόγιο.

Ευπαθή οικοσυστήματα και προστατευόμενες περιοχές.

2. Τις διατάξεις του ν.δ. 439/1970 «περί συμπληρώσεως των διατάξεων περί αιγιαλού».

3. Τις διατάξεις του ν. 3200/1955 «περί διοικητικής αποκέντρωσης» όπως αυτές τροποποιήθηκαν και ισχύουν σήμερα με τα ν.δ. 532/1970, β.δ. 704/1970, β.δ. 705/1970, β.δ. 192/1972, π.δ. 71/1984, π.δ. 347/1986, ν. 2026/1992 και π.δ. 97/1993.

4. Τις διατάξεις του άρθρου 19 παραγρ. 5 ν. 2344/1995, του άρθρου 52 παρ. 5 ν. 2218/1994, του άρθρου 4 παρ. 7 του ν. 2240/1994, δυνάμει των οποίων αρμοδιότητες του Υπουργείου Οικονομικών που είχαν μεταβιβασθεί στους Νομάρχες, ανήκουν στον Περιφερειακό Δ/ντη ,σε συνδυασμό με αυτές του άρθρου 14 παρ. 2 του ν. 2399/1996 με τις οποίες προβλέπεται η κατάργηση των θέσεων των Περ/κων Δ/ντων, οι αρμοδιότητες πλέον του οποίου περιήλθαν στο Γενικό Γραμματέα της Περιφέρειας και ασκούνται από τον Αναπληρωτή Περ/κό Δ/ντή.

5. Τις διατάξεις του τετάρτου εδαφίου της παρ. 2 του άρθρου 1 και της παρ.6 του ιδίου άρθρου του ν. 2503/1997 «Διοίκηση, οργάνωση, στελέχωση της Περιφέρειας, ρύθμιση θεμάτων για την Τοπική Αυτοδιοίκηση και άλλες διατάξεις» (ΦΕΚ 107/Α), σύμφωνα με τις οποίες οι Περιφερειακές Υπηρεσίες του Υπουργείου Οικονομικών, που συγκροτούσαν την Περιφερειακή Διοίκηση του Νομού ή της Νομαρχίας, δεν υπήχθησαν στην ενιαία οργανική μονάδα της Περιφέρειας, ούτε καταργήθηκαν, αλλά αποτελούν από 1.9.1997, Υπηρεσίες του Υπουργείου Οικονομικών.

6. Το υπ' αριθμ. 28979/31.7.1997 έγγραφο της Δ/νσης Διοίκησης του Υπ. Εσωτερικών Δημ. Διοίκησης και Αποκέντρωσης, σύμφωνα με το οποίο οι αρμοδιότητες του Γενικού Γραμματέα της Περιφέρειας σε θέματα Υπηρεσιών του Υπουργείου Οικονομικών μεταφέρονται από 1.9.1997 στον Υπουργό Οικονομικών.

7. Την υπ' αριθμ. 42362/4252/28.9.2007 (ΦΕΚ 1948/τ.Β΄) κοινή απόφαση των Πρωθυπουργού και Υπουργού Οικονομικών, περί καθορισμού αρμοδιοτήτων του Υφυπουργού Οικονομίας και Οικονομικών.

8. Την υπ' αριθμ. 1030067/296/Α0006/7.4.2004 έγγραφο της Δ/νσης Οργάνωσης της Γενικής Δ/νσης Διοικητικής Υποστήριξης του Υπουργείου Οικονομίας και Οικονομι-

κών «Διευκρινίσεις για τις αρμοδιότητες των Υφυπουργών Οικονομίας και Οικονομικών που περιέρχονται από 10.4.2004 στους Γεν. Γραμματείς Περιφερειών».

9. Τις διατάξεις της παρ. 21 του άρθρου 46 του ν. 3220/2004 «Μέτρα αναπτυξιακής και κοινωνικής πολιτικής - αντικειμενοποίηση του φορολογικού ελέγχου και άλλες διατάξεις» με την οποία ορίζεται η 10η Απριλίου 2004 ως ημερομηνία περιέλευσης αρμοδιοτήτων του Υπουργείου μας στους Γενικούς Γραμματείς των Διοικητικών Περιφερειών της χώρας.

10. Το τοπογραφικό διάγραμμα σε 1 πινακίδα με κλίμακα 1:500 της περιοχής «Νήσος Άγιος Γεώργιος», Δήμου Ύδρας, Ν. Πειραιά., που συντάχθηκε τον Δεκέμβριο του 2006 από τον Τοπογράφο Μηχανικό Τσαβλίρη Θ. Ελευθέριο.

11. Την από 1.2.2007 Έκθεση Επιτροπής καθορισμού των ορίων αιγιαλού και παραλίας.

12. Τη σύμφωνη του Γενικού Επιτελείου Ναυτικού, που διατυπώθηκε στο με αριθμό Φ. 544.5/587/07/ Σ.8818/4.7.2007/ΓΕΝ/Δνση Α2/τμήμα Ιε, έντυπο σήμα του, αποφασίζουμε:

1. Επικυρώνουμε την από 1 Φεβρουαρίου 2007 Έκθεση Επιτροπής καθορισμού των ορίων αιγιαλού και παραλίας, καθώς και το από Δεκέμβριο του 2006 τοπογραφικό διάγραμμα σε μία πινακίδα που την συνοδεύει, το οποίο συντάχθηκε από τον Τοπογράφο Μηχανικό Τσαβλίρη Θ. Ελευθέριο και επί του οποίου η παραπάνω Επιτροπή καθόρισε με κόκκινη συνεχή πολυγωνική γραμμή με στοιχεία 1,2,3,..., 17,18,19 της οποίας οι κορυφές καθορίζονται με συντεταγμένες του Κρατικού δικτύου Γ.Υ.Σ., τα όρια του αιγιαλού στη θέση «νήσος Αγιος Γεώργιος», δήμου Ύδρας, Ν. Πειραιά και με κίτρινη συνεχή πολυγωνική γραμμή με στοιχεία Γ,2΄,3΄,....16΄,17΄,18΄΄ της οποίας οι κορυφές καθορίζονται με συντεταγμένες του κρατικού δικτύου Γ.Υ.Σ., τα όρια της παραλίας στην ίδια θέση.

2. Η απόφαση αυτή μαζί με την από 1.2.2007 Έκθεση Επιτροπής καθώς και το από Δεκέμβριο του 2006 τοπογραφικό διάγραμμα, που προαναφέραμε, να δημοσιευθούν στην Εφημερίδα της Κυβερνήσεως.

Η απόφαση αυτή να δημοσιευθεί στην Εφημερίδα της Κυβερνήσεως.

Πειραιάς, 23 Αυγούστου 2007

Ο Γενικός Γραμματέας Περιφέρειας
ΧΑΡΑΛΑΜΠΟΣ ΜΑΝΙΑΤΗΣ

ΕΚΘΕΣΗ ΕΠΙΤΡΟΠΗΣ ΚΑΘΟΡΙΣΜΟΥ ΤΩΝ ΟΡΙΩΝ ΑΙΓΙΑΛΟΥ ΚΑΙ ΠΑΡΑΛΙΑΣ

Του άρθρου 3 του νόμου 2971/2001 ΦΕΚ 285/19.12.2001 Τεύχος Α΄

Για τον καθορισμό των ορίων Αιγιαλού και Παραλίας, στη θέση «Νήσος Αγ. Γεώργιος», του Δήμου Ύδρας, Ν. Πειραιά.

Στην Νήσο Αγ. Γεώργιος του Δήμου Ύδρας, σήμερα την 1.2.2007 ημέρα Πέμπτη, οι παρακάτω υπογράφοντες:

α) Μεγρέμης Χαράλαμπος, ΠΕ/Α΄ Πολιτικός Μηχανικός, Διευθυντής της Κτηματικής Υπηρεσίας Πειραιά, ως Πρόεδρος.

β) Αβραάμ Γεώργιος, ΠΕ/Β' Τοπογράφος Μηχανικός, της Κτηματικής Υπηρεσίας Πειραιά, ως Μέλος.

γ) Καρδαμήτση Κ., ΠΕ/Α΄ Πολιτικός Μηχανικός, Διευθύντρια Χωροταξίας & Περιβάλλοντος της Γενικής Γραμματείας Περιφέρειας Αττικής, ως Μέλος, (απούσα)

δ) Οικονομοπούλου Κων/να Αρχιτέκνων Μηχανικός Διευθύντρια Πολεοδομίας της Νομαρχιακής Αυτοδιοίκησης Πειραιά, ως Μέλος. (απούσα)

ε) Σιγούρος Ευάγγελος - Πλωτάρχης Λ/Σ, Διοικητής Λιμεναρχείου Λαυρίου, ως Μέλος.

που αποτελούμε την παραπάνω επιτροπή καθορισμού των ορίων Αιγιαλού και Παραλίας, δυνάμει του άρθρου 3 του νόμου 2971/2001 (Φ.Ε.Κ. 285 τ. Α΄/9.12.2001) και της υπ' αριθμ. 4374/6.12.2006 Απόφασης του Γενικού Γραμματέα Περιφέρειας Αττικής «Περί Συστάσεως Επιτροπής Καθορισμού των Ορίων του Αιγιαλού», συγκληθείσα κατόπιν της με αριθμό 383/23.1.2007 πρόσκλησης του Προέδρου της Επιτροπής μεταβήκαμε σήμερα στις 1.2.2007 ημέρα Πέμπτη και ώρα 10:00 στην περιοχή «Νήσος Αγ. Γεώργιος», του Δήμου Ύδρας, Ν. Πειραιά και αφού λάβαμε υπόψη:

1) Το τοπογραφικό διάγραμμα σε 1 πινακίδα με κλίμακα 1:500 της περιοχής «Νήσος Αγ. Γεώργιος», του Δήμου Ύδρας, Ν. Πειραιά, που συντάχθηκε τον Δεκέμβριο του 2006 από τον. Τοπογράφο Μηχανικό Τσαβλίρη Θ. Ελευθέριο.

2) Τη σχετική Δικαστηριακή και Διοικητική Νομολογία και τις διατάξεις του ν. 2971/2001 όπως ισχύει σήμερα και ειδικότερα το άρθρο 9 ήτοι:

α) Πρόκειται για περιοχή η οποία βρίσκεται στην βορειοδυτική πλευρά της νήσου Αγ. Γεώργιος. Η νήσος Αγ. Γεώργιος απεικονίζεται στο απόσπασμα φύλλου χάρτου της Γεωγραφικής Υπηρεσίας Στρατού κλίμακας 1:50000 Ανατολική Ύδρα.

β) Η μορφολογία της ακτογραμμής χαρακτηρίζεται ως βραχώδης.

γ) Πλησίον της ακτογραμμής εμφανίζονται απότομα πρανή με υψόμετρα που κυμαίνονται μεταξύ 20 και 70 μέτρων (φρύδι πρανούς). Οι κλίσεις του εδάφους ανάμεσα φρύδι πρανούς - ακτογραμμής είναι πολύ απότομες (φτάνουν και 100%).

δ) Η περιοχή επηρεάζεται κυρίως από βόρειους ανέμους.

ε) Η ισοβαθής των 50 μέτρων αναπτύσσεται σε απόσταση 500 με 600 μέτρων περίπου από την ακτογραμμή.

στ) Σύμφωνα με την από 28.12.2006 βεβαίωση του Τοπογράφου Μηχανικού Τσαβλίρη Θ. Ελευθέριου στην υπόψη περιοχή δεν υπάρχουν σε ισχύ:

εγκεκριμένες χωροταξικές κατευθύνσεις και χρήσεις γης που επηρεάζουν την παράκτια ζώνη.

Διαδικασία κτηματογράφησης για ένταξη στο Εθνικό Κτηματολόγιο.

Ευπαθή οικοσυστήματα και προστατευόμενες περιοχές.

3) Την μετά επιτόπιο μετάβαση σχηματισθείσα αντίληψη για το πλάτος της βρεχόμενης ζώνης της ξηράς και ύστερα από διαλογική συζήτηση

ΑΠΟΦΑΣΙΖΕΙ

1. Καθορίζει επί του παραπάνω διαγράμματος την οριογραμμή του Αιγιαλού με ερυθρά συνεχή πολυγωνική γραμμή, με στοιχεία 1,2,3,....,17,18,19 της οποίας οι κορυφές καθορίζονται με συντεταγμένες του κρατικού Δικτύου ΓΥΣ

2. Καθορίζει την οριογραμμή της παραλίας με κίτρινη

συνεχή πολυγωνική γραμμή με στοιχεία Γ,2΄,3΄,......,16΄,17΄, 18΄, της οποίας οι κορυφές καθορίζονται με συντεταγμένες του κρατικού Δικτύου ΓΥΣ, με σταθερό πλάτος ζώνης 10 μέτρων, επειδή θεωρείται απαραίτητη λόγω της φύσης της συνεχόμενης προς τον Αιγιαλό ξηράς και της αδυναμίας να εξυπηρετηθούν από τον Αιγιαλό οι σκοποί της παραγράφου 2 του άρθρου 1 του νόμου 2971/2001 δηλαδή, ότι ο Αιγιαλός και η Παραλία εκτός του κυρίου και αρχικού προορισμού αυτών, που είναι η επικοινωνία από τη θάλασσα προς τη ξηρά και αντίθετα, δύναται να χρησιμεύσουν και για άλλους σκοπούς, δηλ. συγκοινωνιακούς εξωραϊστικούς - τουριστικούς και λοιπούς κοινωφελείς, καθώς και για εκμετάλλευση προς όφελος του Δημοσίου.

Η Επιτροπή


Ο Πρόεδρος

ΧΑΡΑΛΑΜΠΟΣ ΜΕΓΡΕΜΗΣ


Τα Μέλη


ΓΕΩΡΓΙΟΣ ΑΒΡΑΑΜ

ΕΥΑΓΓΕΛΟΣ ΣΙΓΟΥΡΟΣ

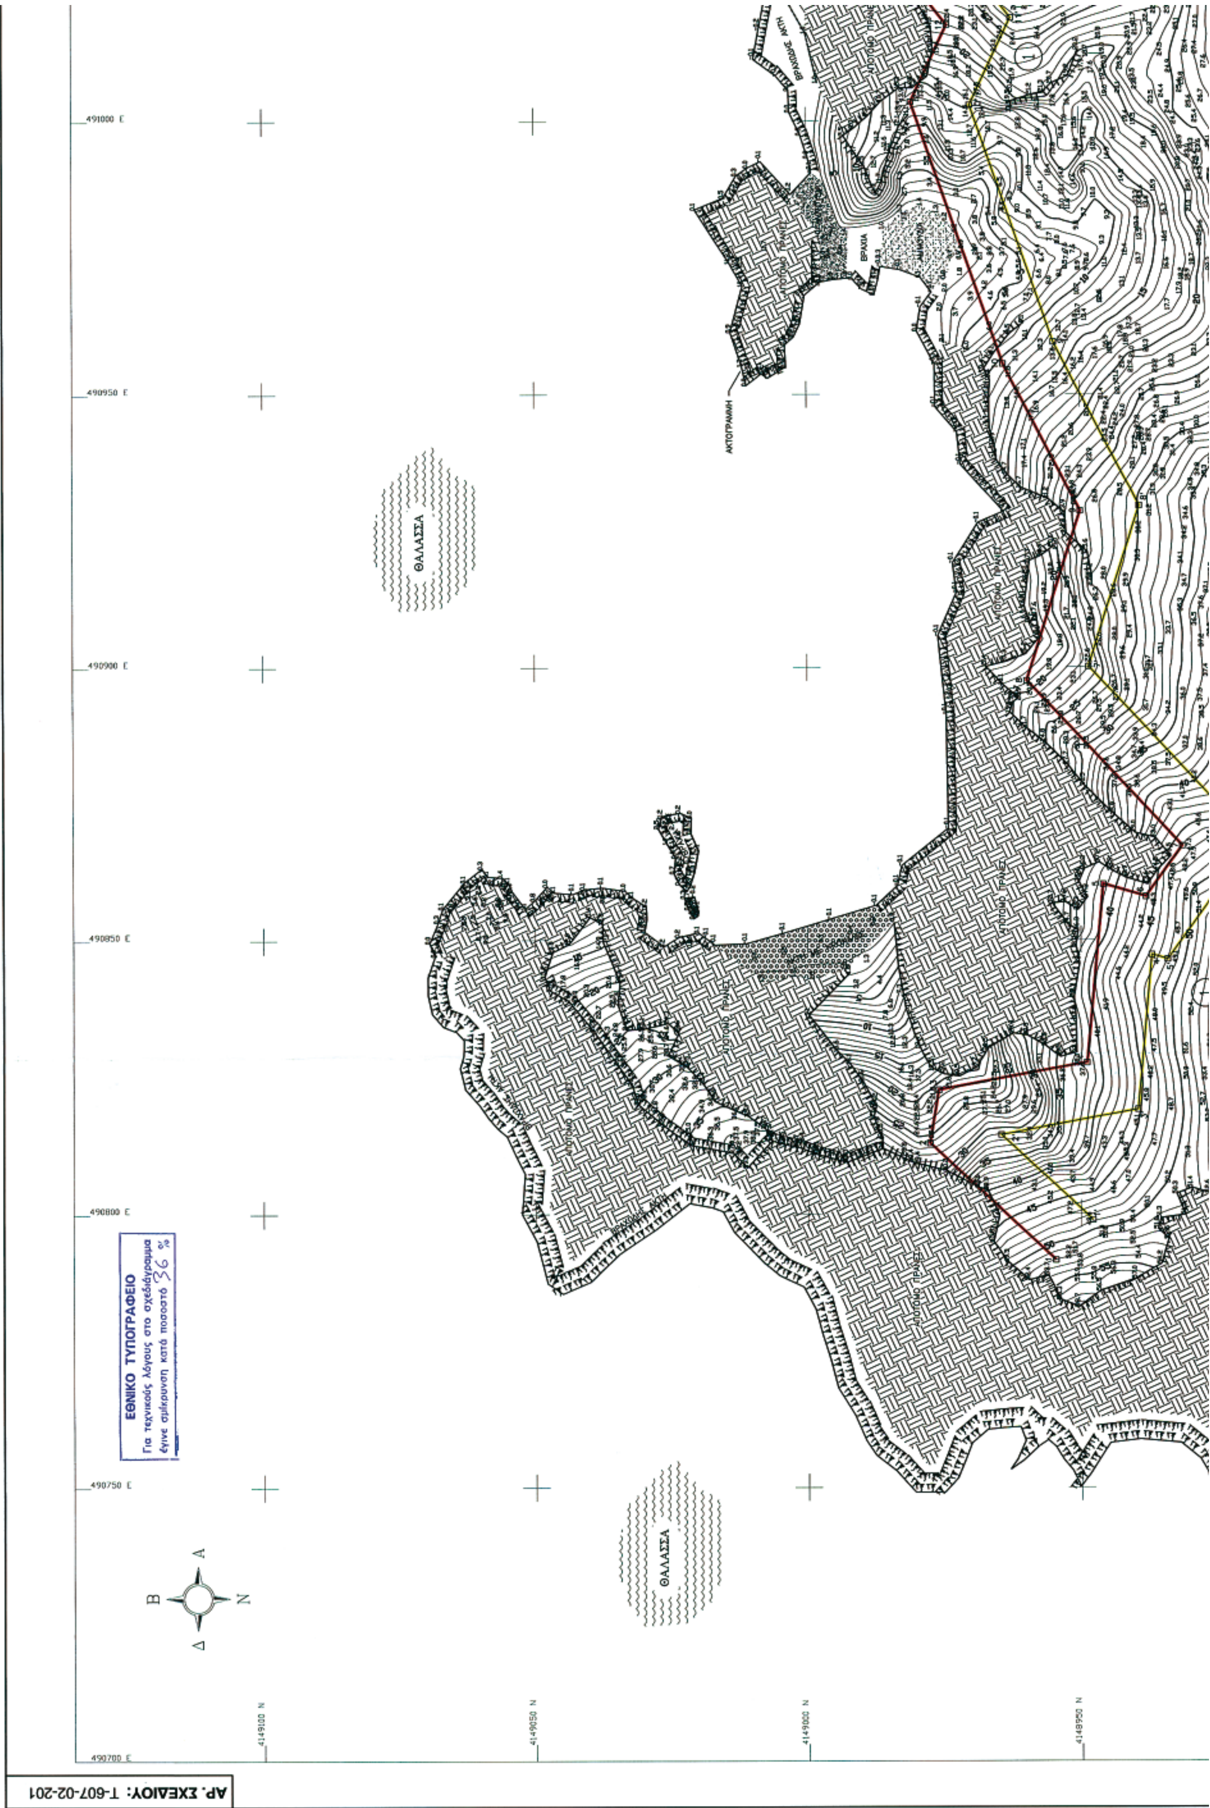


ΕΘΝΙΚΟ ΤΥΠΟΓΡΑΦΕΙΟ
Για τεχνικούς λόγους στο σχεδιάγραμμα
έγινε σμίκρυνση κατά ποσοστό 36 %

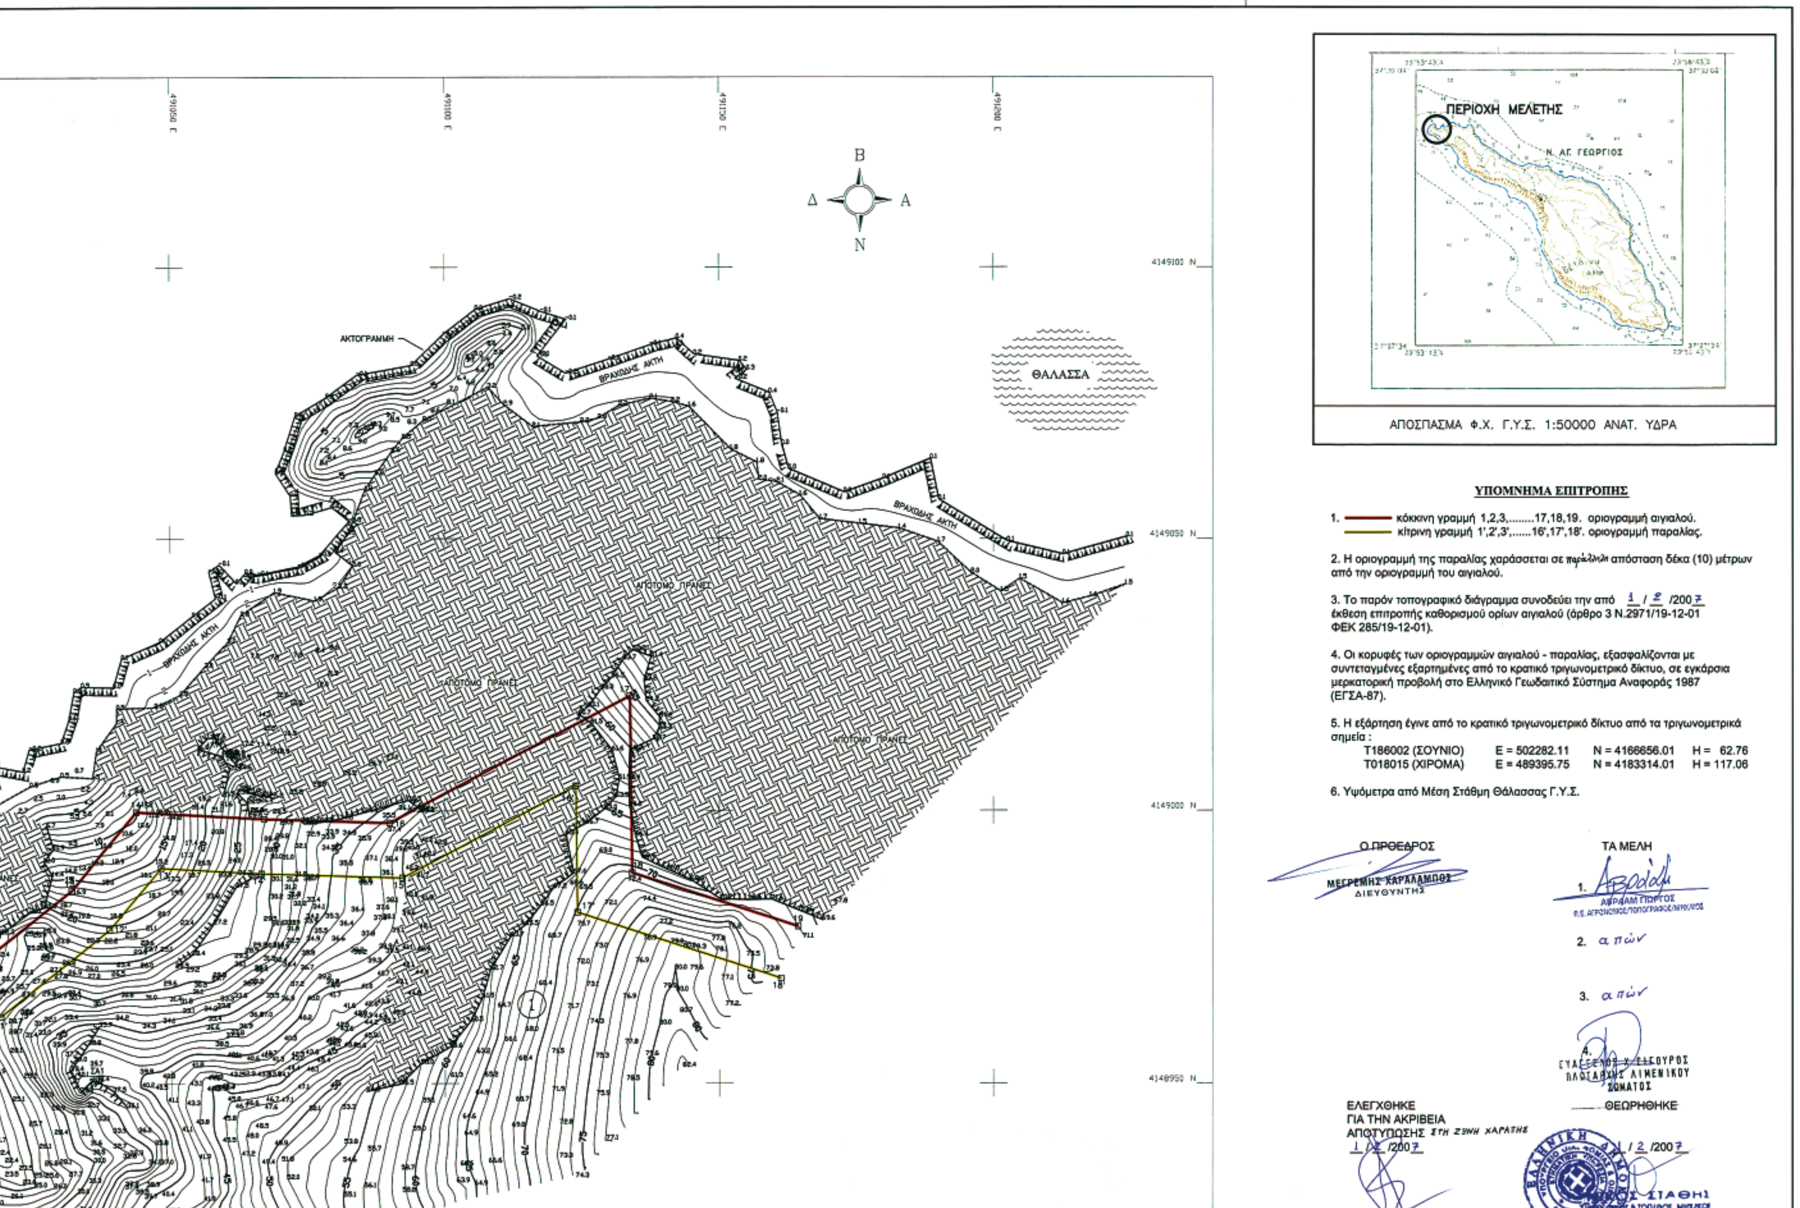
ΠΕΡΙΟΧΗ ΜΕΛΕΤΗΣ
Ν. ΑΓ. ΓΕΩΡΓΙΟΣ
ΑΠΟΣΠΑΣΜΑ Φ.Χ. Γ.Υ.Σ. 1:50000 ΑΝΑΤ. ΥΔΡΑ
ΥΠΟΜΝΗΜΑ ΕΠΙΤΡΟΠΗΣ
1. κόκκινη γραμμή 1,2,3,........17,18,19. οριογραμμή αιγιαλού.
κίτρινη γραμμή 1',2',3',......16',17',18'. οριογραμμή παραλίας.
2. Η οριογραμμή της παραλίας χαράσσεται σε παράλληλη απόσταση δέκα (10) μέτρων από την οριογραμμή του αιγιαλού.
3. Το παρόν τοπογραφικό διάγραμμα συνοδεύει την από 1/2/2007 έκθεση επιτροπής καθορισμού ορίων αιγιαλού (άρθρο 3 Ν.2971/19-12-01 ΦΕΚ 285/19-12-01).
4. Οι κορυφές των οριογραμμών αιγιαλού - παραλίας, εξασφαλίζονται με συντεταγμένες εξαρτημένες από το κρατικό τριγωνομετρικό δίκτυο, σε εγκάρσια μερκατορική προβολή στο Ελληνικό Γεωδαιτικό Σύστημα Αναφοράς 1987 (ΕΓΣΑ-87).
5. Η εξάρτηση έγινε από το κρατικό τριγωνομετρικό δίκτυο από τα τριγωνομετρικά σημεία:
Τ186002 (ΣΟΥΝΙΟ) Ε = 502282.11 Ν = 4166656.01 Η = 62.76
Τ018015 (ΧΙΡΟΜΑ) Ε = 489395.75 Ν = 4183314.01 Η = 117.06
6. Υψόμετρα από Μέση Στάθμη Θάλασσας Γ.Υ.Σ.
Ο ΠΡΟΕΔΡΟΣ
ΜΕΓΡΕΜΗΣ ΧΑΡΑΛΑΜΠΟΣ
ΔΙΕΥΘΥΝΤΗΣ
ΤΑ ΜΕΛΗ
1. ΑΒΡΑΑΜ ΓΙΩΡΓΟΣ
2. απών
3. απών
4. ΕΥΑΓΓΕΛΟΣ Χ. ΣΙΣΟΥΡΟΣ ΠΛΩΤΑΡΧΗΣ ΛΙΜΕΝΙΚΟΥ ΣΩΜΑΤΟΣ
ΘΕΩΡΗΘΗΚΕ
1/2/2007
ΕΛΕΓΧΘΗΚΕ
ΓΙΑ ΤΗΝ ΑΚΡΙΒΕΙΑ
ΑΠΟΤΥΠΩΣΗΣ στη ζώνη χαράξης
1/2/2007
ΘΑΛΑΣΣΑ
ΑΚΤΟΓΡΑΜΜΗ
ΒΡΑΧΩΔΗΣ ΑΚΤΗ
ΑΠΟΤΟΜΟ ΠΡΑΝΕΣ
Β
Δ
Α
Ν
491050 E
491100 E
491150 E
491200 E
4149100 N
4149050 N
4149000 N
4148950 N

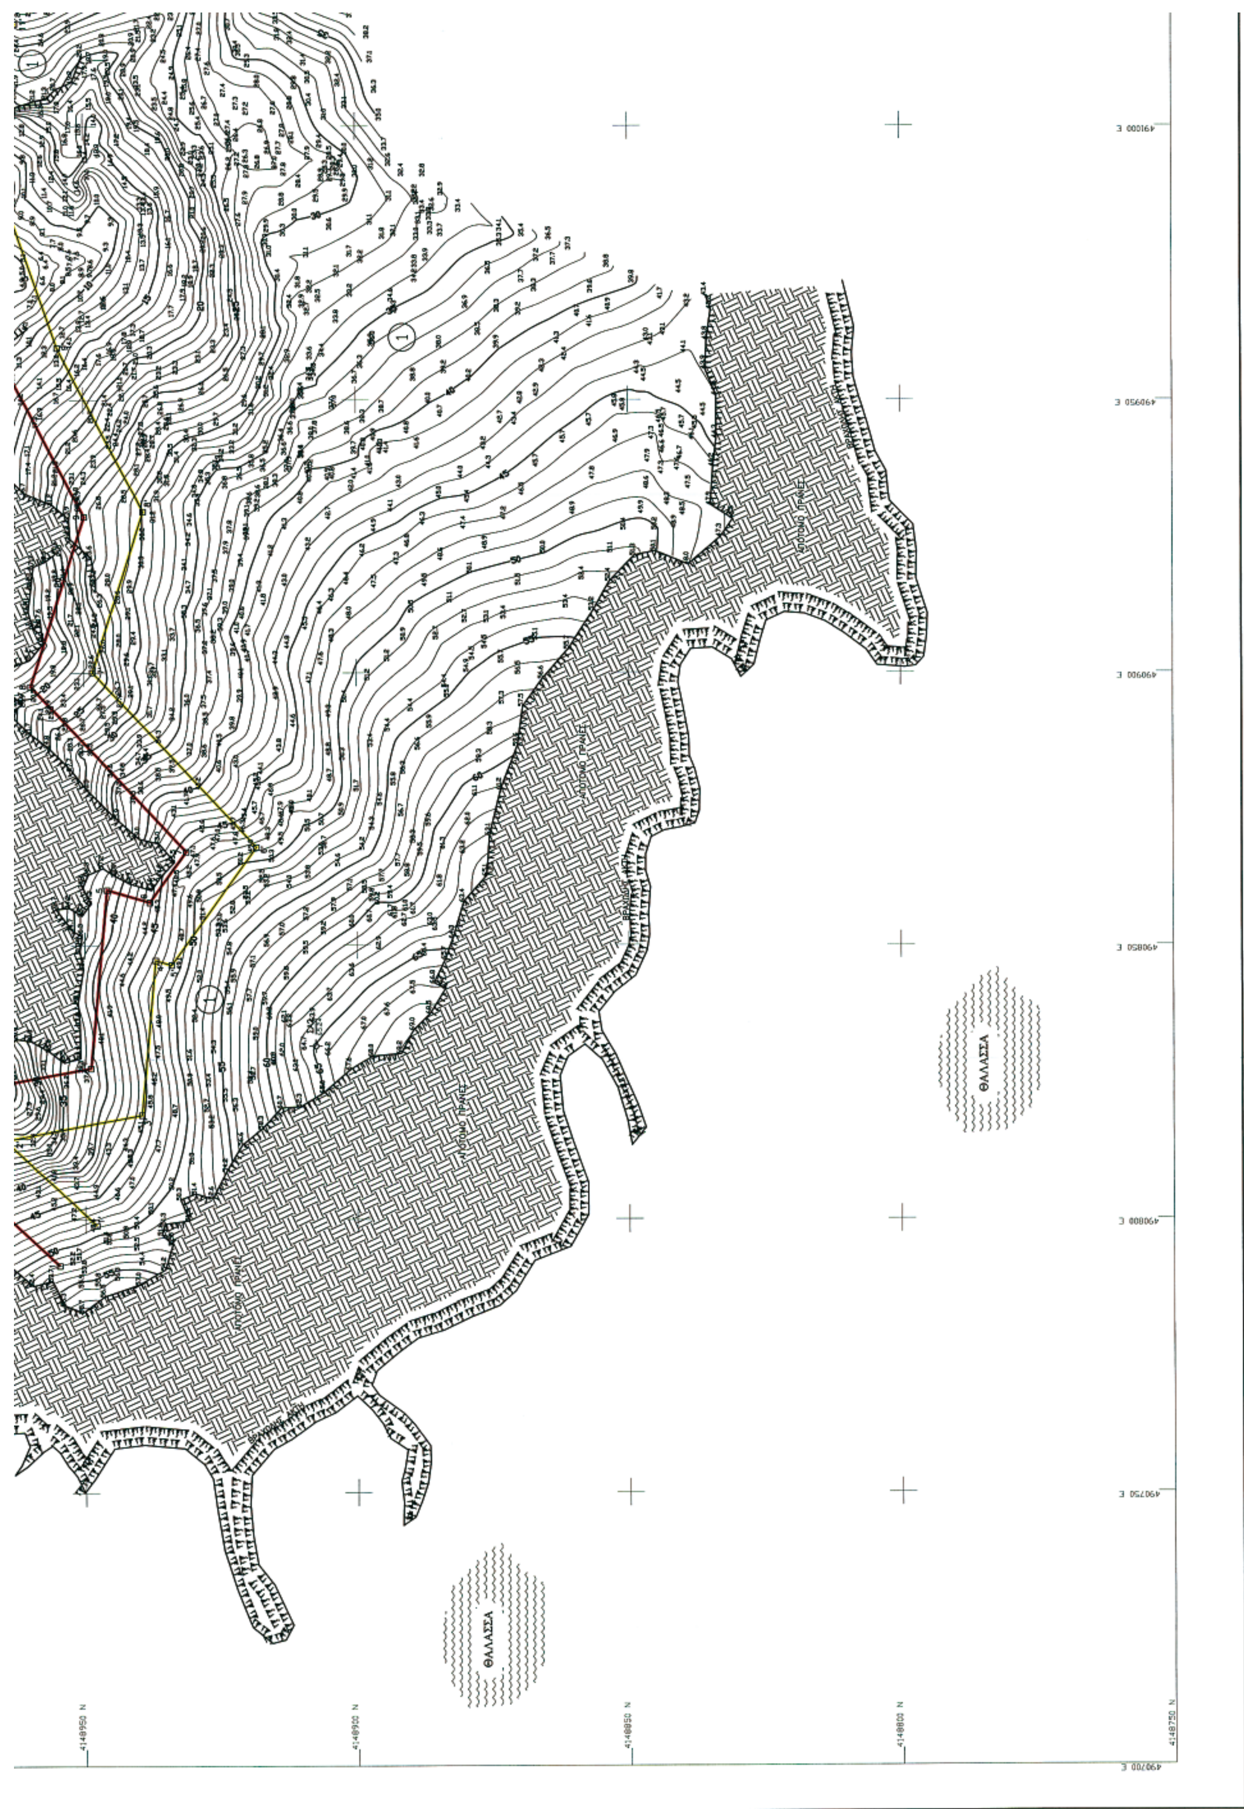

ΘΑΛΑΣΣΑ
ΘΑΛΑΣΣΑ

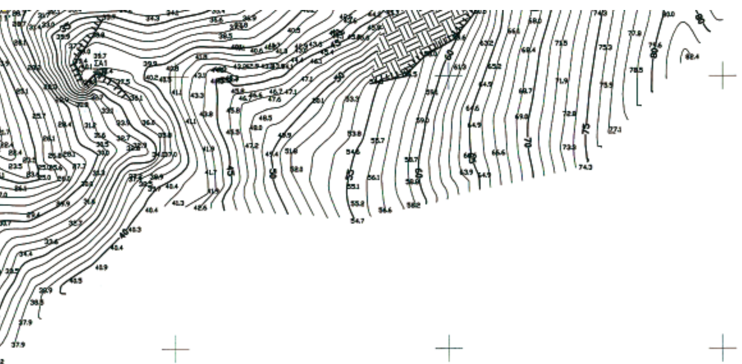



ΚΤΗΜΑΤΟΓΡΑΦΙΚΟΣ ΠΙΝΑΚΑΣ ΦΕΡΟΜΕΝΩΝ ΙΔΙΟΚΤΗΤΩΝ

Α/Α	ΟΝΟΜΑΤΕΠΩΝΥΜΟ
1	ΑΝΝΑ ΘΥΓ. ΓΚΙΚΑ ΝΙΚΑ ΧΗΡΑ ΕΥΑΓΓΕΛΟΥ ΑΓΓ. ΚΟΤΡΩΝΗ

ΣΥΜΒΟΛΑ

ΣΤΑΣΗ ΑΠΟΤΥΠΩΣΗΣ (κωδικός / υψόμετρο)	ΙΣΟΫΨΗΣ ΚΑΜΠΥΛΗ (π.χ. ύψος 5m)
ΦΥΣΙΚΟ ΠΡΑΝΕΣ	ΒΡΑΧΙΑ - ΒΡΑΧΩΔΗΣ ΑΚΤΗ
ΤΕΧΝΗΤΟ ΠΡΑΝΕΣ	ΑΜΜΟΥΔΙΑ
ΟΡΙΟΓΡΑΜΜΗ ΑΙΓΙΑΛΟΥ	ΑΠΟΤΟΜΟ ΦΥΣΙΚΟ ΠΡΑΝΕΣ
ΟΡΙΟΓΡΑΜΜΗ ΠΑΡΑΛΙΑΣ	

ΣΥΝΤΕΤΑΓΜΕΝΕΣ ΣΤΑΣΕΩΝ

ΣΤΑΣΗ	Ε (m)	Ν (m)	Η (m)
ΣΑ1	491032.942	4148951.505	40.097
ΣΑ2	490831.677	4148907.635	65.238

ΟΡΙΟΓΡΑΜΜΗ ΑΙΓΙΑΛΟΥ

ΚΟΡΥΦΗ	Ε (m)	Ν (m)
1	490791.58	4148954.70
2	490812.97	4148977.66
3	490822.56	4148976.01
4	490827.53	4148948.84
5	490860.16	4148945.88
6	490857.91	4148938.05
7	490867.20	4148931.34
8	490897.53	4148959.76
9	490928.51	4148949.93
10	490955.51	4148963.97
11	491003.38	4148980.75
12	491017.53	4148974.10
13	491031.84	4148985.41
14	491043.72	4148999.81
15	491066.95	4148998.50
16	491089.85	4148997.79
17	491133.70	4149021.06
18	491134.07	4148988.62
19	491164.31	4148978.73

ΟΡΙΟΓΡΑΜΜΗ ΠΑΡΑΛΙΑΣ

ΚΟΡΥΦΗ	Ε (m)	Ν (m)
1'	490798.89	4148947.89
2'	490814.48	4148964.61
3'	490819.06	4148939.57
4'	490847.21	4148937.01
5'	490846.36	4148934.06
6'	490868.02	4148918.41
7'	490900.09	4148948.46
8'	490929.44	4148939.14
9'	490959.50	4148954.77
10'	491002.83	4148969.96
11'	491018.88	4148962.42
12'	491038.88	4148978.22
13'	491048.21	4148989.54
14'	491066.52	4148988.51
15'	491092.19	4148987.71
16'	491123.89	4149004.53
17'	491124.16	4148981.34
18'	491161.20	4148969.22

4148950 N
4148900 N
4148850 N
4148800 N
4148750 N
491050 E
491100 E
491150 E
491200 E

aktl engineering
ΜΠΟΤΑΣΗ 79-81, 18537 ΠΕΙΡΑΙΑΣ
ΤΗΛ.: 210.4180.563, FAX: 210.4515.183
E-mail: central@aktieng.gr - URL: http://www.aktieng.gr

ΤΙΤΛΟΣ ΣΧΕΔΙΟΥ	ΤΟΠΟΓΡΑΦΙΚΟ ΔΙΑΓΡΑΜΜΑ ΚΑΘΟΡΙΣΜΟΥ ΓΡΑΜΜΩΝ ΑΙΓΙΑΛΟΥ ΚΑΙ ΠΑΡΑΛΙΑΣ
ΕΝΔΙΑΦΕΡΟΜΕΝΟΣ	ΤΕΡΝΑ ΕΝΕΡΓΕΙΑΚΗ Α.Β.Ε.Τ.Ε. IWECO ΧΩΝΟΣ ΚΡΗΤΗΣ Α.Ε.
ΠΕΡΙΟΧΗ	ΝΗΣΟΣ ΑΓ. ΓΕΩΡΓΙΟΣ ΝΟΜΑΡΧΙΑ ΠΕΙΡΑΙΑ
ΑΡΙΘΜΟΣ ΣΧΕΔΙΟΥ	Τ-607-02-201
ΑΝΑΘΕΩΡΗΣΗ	0
ΚΛΙΜΑΚΑ	1:500
ΗΜΕΡΟΜΗΝΙΑ	ΔΕΚΕΜΒΡΙΟΣ 2006
ΙΣΟΔΙΑΣΤΑΣΗ	Υψομετρικές Καμπύλες ανά 1m
ΣΥΣΤΗΜΑ ΑΝΑΦΟΡΑΣ	Ελληνικό Γεωδαιτικό Σύστημα Αναφοράς 1987
ΣΥΝΤΑΧΘΗΚΕ	ΕΛΕΥΘΕΡΙΟΣ Θ. ΤΣΑΒΛΙΡΗΣ ΔΙΠΛ. ΑΓΡΟΝ. ΤΟΠΟΓΡΑΦΟΣ ΜΗΧΑΝΙΚΟΣ ΕΘΝΙΚΟΥ ΜΕΤΣΟΒΙΟΥ ΠΟΛΥΤΕΧΝΕΙΟΥ ΜΕΛΟΣ Τ.Ε.Ε. ΑΡΙΘΜΟΣ ΜΗΤΡΩΟΥ 23393 ΚΑΣΟΥ 32 - ΠΕΙΡΑΙΑΣ ΤΗΛ. ΚΑΤ. 4180453 ΓΡΑΦ. 4138088

60702201
1340x841

ΔΙΟΡΘΩΣΕΙΣ ΣΦΑΛΜΑΤΩΝ

(2)

Στην υπ' αριθμ. 193/14.2.2006 απόφαση του Γεν. Γραμματέα Περιφέρειας Βορείου Αιγαίου κήρυξης έκτασης ως αναδασωτέας, η οποία δημοσιεύθηκε στο αρ. ΦΕΚ 223/Δ΄/23.3.2006, επιφέρεται η παρακάτω διόρθωση:

Συγκεκριμένα στη σελίδα 1998 ο πίνακας

«

ΣΗΜΕΙΑ	ΕΓΣΑ	
	Χ	Ψ
Α53	761497,42	4176761,9
Α65	761514,99	4176823,32
Α42	761590,22	4176755,43
Α82	761505,68	4176767,66

»

αντικαθίσταται με τον πίνακα

«

ΣΗΜΕΙΑ	ΣΥΝΤΕΤΑΓΜΕΝΕΣ Ε.Γ.Σ.Α. '87	
	Χ	Ψ
Α53	761484,48	4176771,22
Α65	761552,18	4176839,49
Α42	761568,50	4176755,48
Α82	761482,74	4176765,38

»

(Από την Περιφέρεια Βορείου Αιγαίου)



ΑΠΟ ΤΟ ΕΘΝΙΚΟ ΤΥΠΟΓΡΑΦΕΙΟ
ΚΑΠΟΔΙΣΤΡΙΟΥ 34 * ΑΘΗΝΑ 104 32 * ΤΗΛ. 210 52 79 000 * FAX 210 52 21 004
ΗΛΕΚΤΡΟΝΙΚΗ ΔΙΕΥΘΥΝΣΗ: http://www.et.gr – e-mail: webmaster.et@et.gr